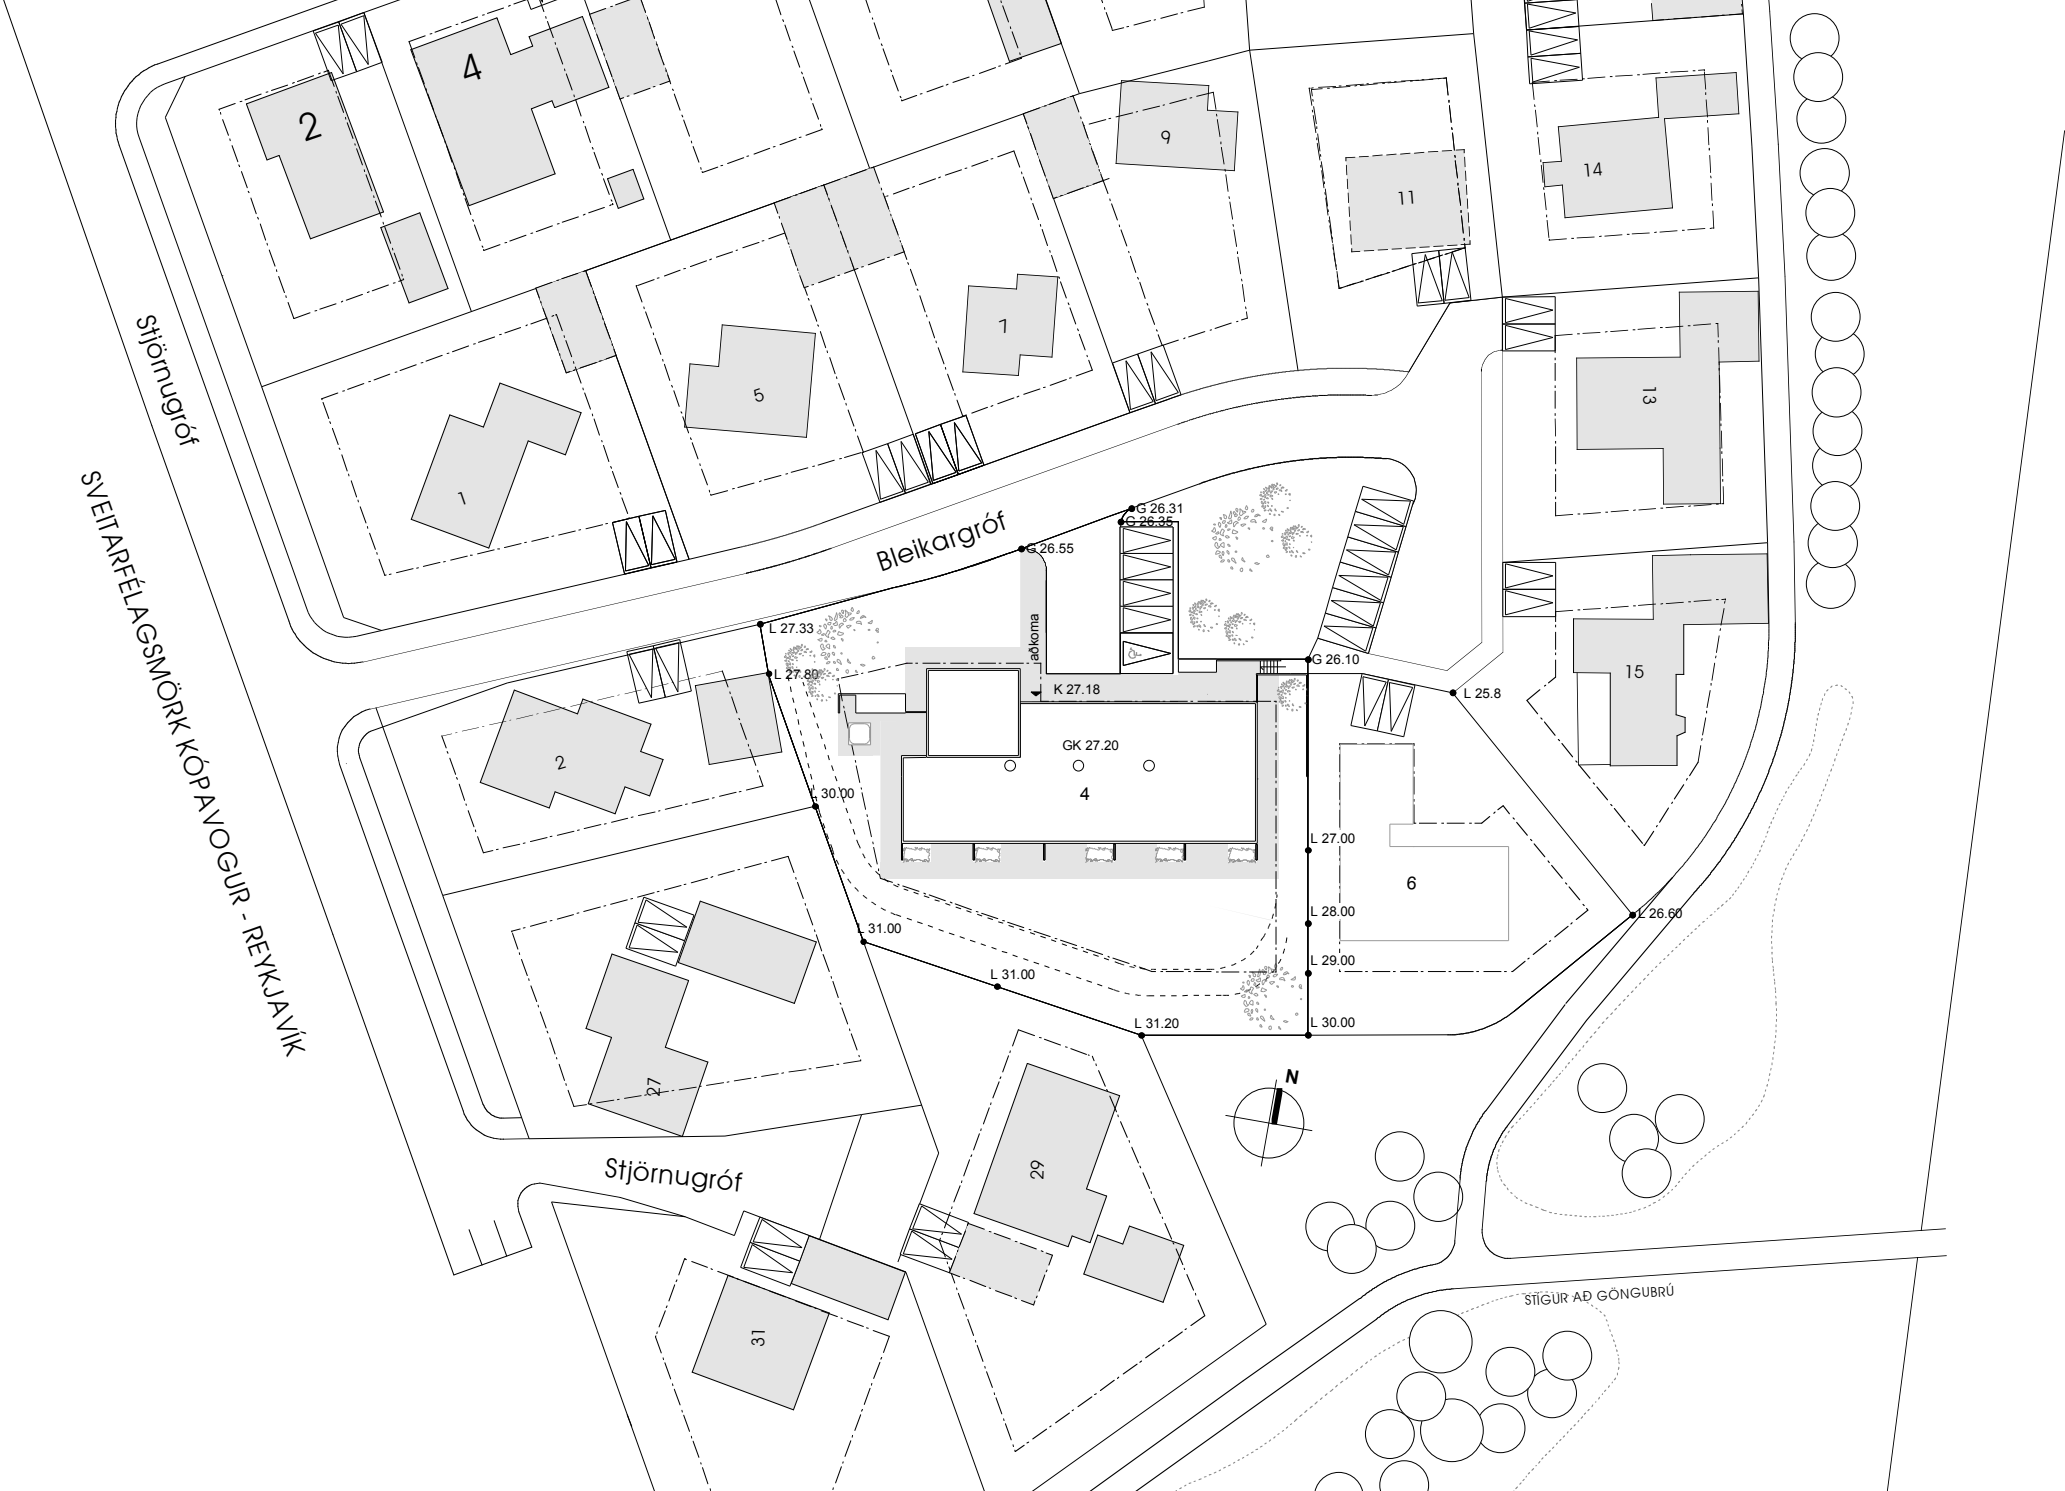
Stjörnugróf
SVEITARFÉLAGSMÖRK KÓPAVOGUR - REYKJAVÍK
Bleikargróf
Stjörnugróf
STÍGUR AÐ GÖNGUBRÚ
2
4
9
11
14
7
5
1
13
15
2
27
29
31
6
G 26.31
G 26.35
G 26.55
L 27.33
L 27.80
aðkoma
K 27.18
G 26.10
L 25.8
GK 27.20
L 30.00
L 27.00
L 28.00
L 29.00
L 30.00
L 26.60
L 31.00
L 31.00
L 31.20
N

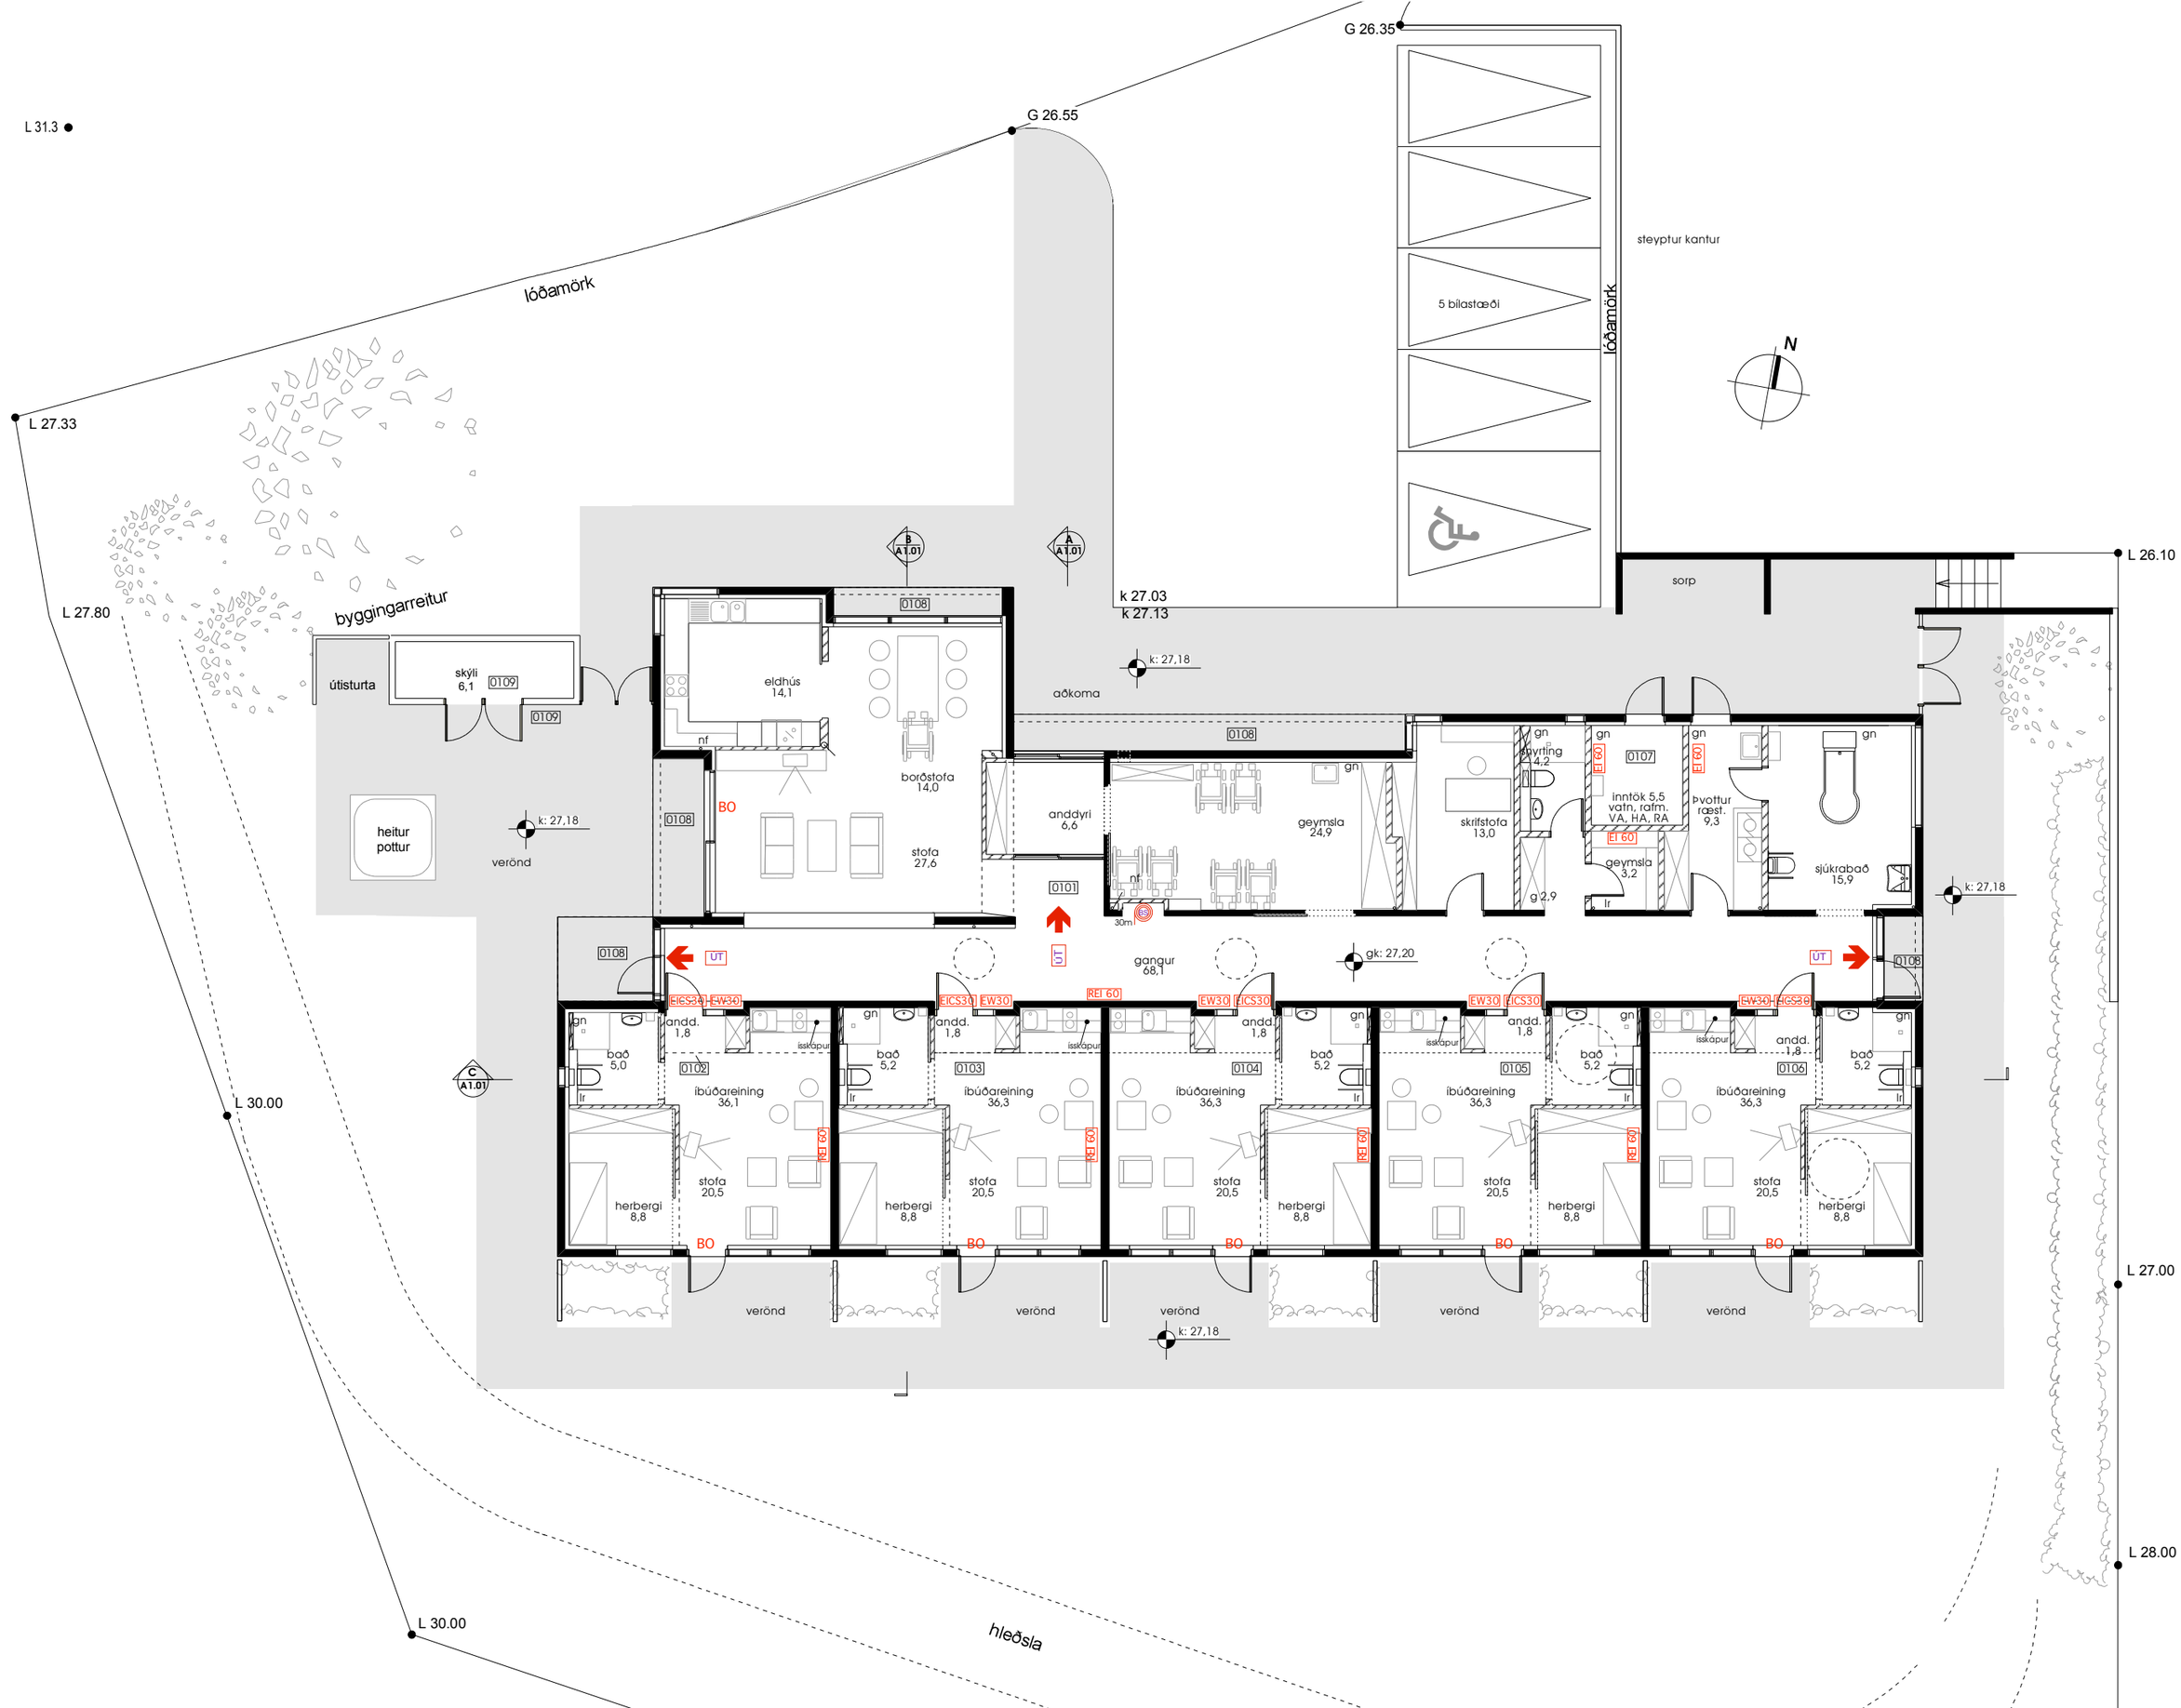
L 31.3
G 26.55
G 26.35
lóðamörk
L 27.33
L 27.80
byggingarreitur
útisturta
skýli 6,1
0109
heitur pottur
k: 27,18
verönd
0108
eldhús 14,1
borðstofa 14,0
stofa 27,6
BO
anddyri 6,6
0101
UT
aðkoma
k 27.03
k 27.13
k: 27,18
geymsla 24,9
skrifstofa 13,0
gn
geymsla 3,2
inntök 5,5 vatn, rafm. VA, HA, RA
0107
EI 60
Þvottur ræst. 9,3
sjúkrabað 15,9
g 2,9
lr
5 bílastæði
steyptur kantur
lóðamörk
N
sorp
L 26.10
gangur 68,1
gk: 27,20
EICS30
EW30
REI 60
andd. 1,8
bað 5,0
bað 5,2
ísskápur
íbúðareining 36,1
íbúðareining 36,3
stofa 20,5
herbergi 8,8
0102
0103
0104
0105
0106
L 30.00
L 27.00
L 28.00
hleðsla